
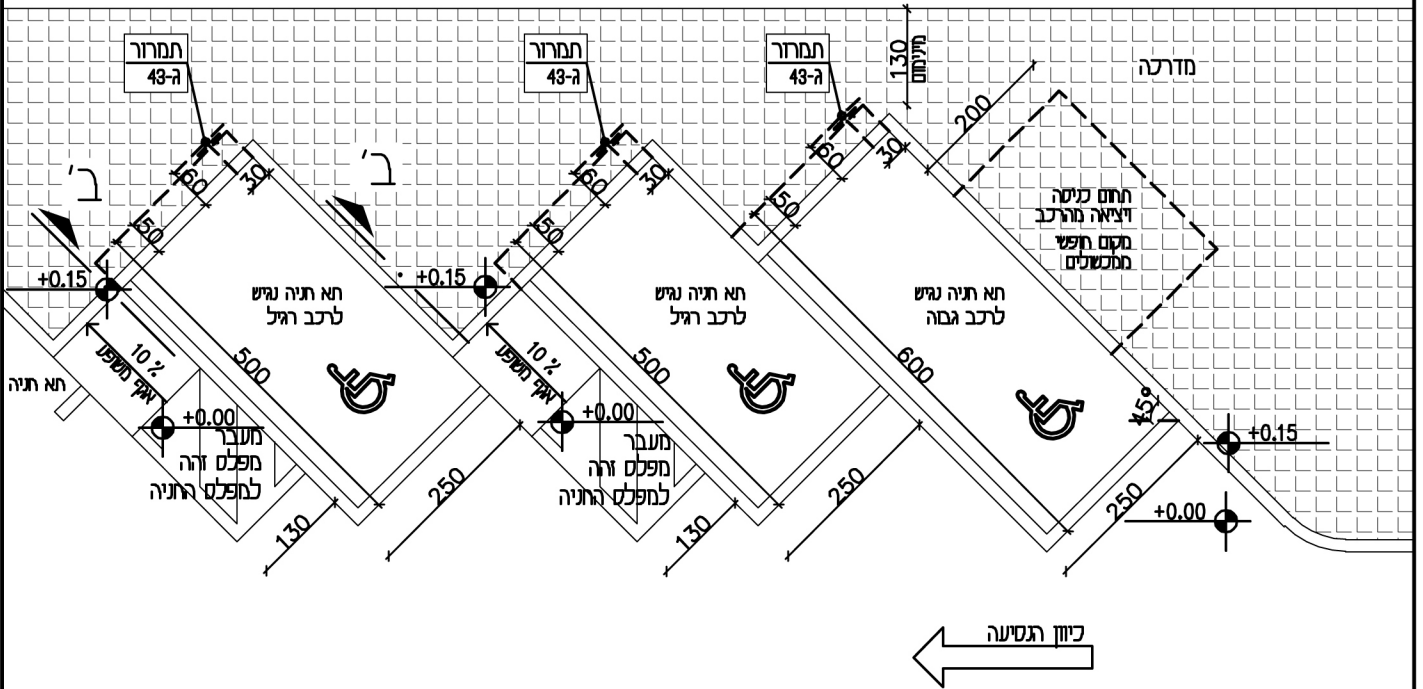


הערות: פרט חתך א', ראה גיליון מס' 1
 משטח החניה ודרכי הגישה ממנו יתאימו לדרישות בתי"י 1918 חלק 1 בסעיף ה' ב' במדרכים.
 יש לרשום החניות ברשות התמרון המקומית
 הנמכה מדרכה מגובה מפלס החניה
 צביעת תא חניה נגיש בצבע כחול-אופציה מומלצת גוון 5015 או דומה

פרוייקט:	10	תאריך:	מס' גיליון
שם גיליון: חניות נכים לרכב רגיל וגבוה בזוית 30° למדרכה - אופציות: 1 - 2	ק"מ: 100	תאריך:	מס' גיליון

נציבת שויון לאנשים עם מוגבלות, משרד המשפטים
 רח' בית הדפוס 12, בניין בית השנהב, אגף B ירושלים
 טל: 02-6549566 פקס: 02-6549555
muqbaluyot@justice.gov.il
www.muqbaluyot.justice.gov.il



זוּתָד ב'
הנמכה בתוך מעבר משותף
 ק.מ.ו:150

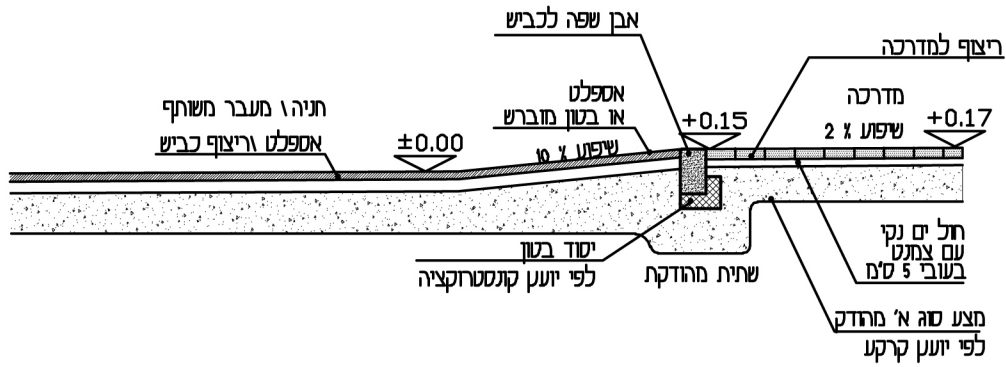

הערות: משטח התניה ודרכי הגישה ממנו יתאימו לדרישות בתי 1918 חלק 1 בסעיף הדין במדרכים. יש לרשום החניות ברשות התמרוך המקומית הנמכה מדרכה מגובה מפלס התניה צביעת תא תניה נגיש בצבע כחול-אופציה מומלצת גוון 5015 או דומה

פרוייקט:	11	תאריך:	מס' גיליון
שם גיליון: חניות נכים לרכב רגיל וגבוה בזווית 45° למדרכה - אופציה 1	ק.מ.ו: 150 ק.מ.ו: 1100		

נציבת שוויון לאנשים עם מוגבלות, משרד המשפטים
 רח' בית הדפוס 12, בניין בית השנהב, אגף B ירושלים.
 טל: 02-6549566, פקס: 02-6549555
mugbaluyot@justice.gov.il
www.mugbaluyot.justice.gov.il

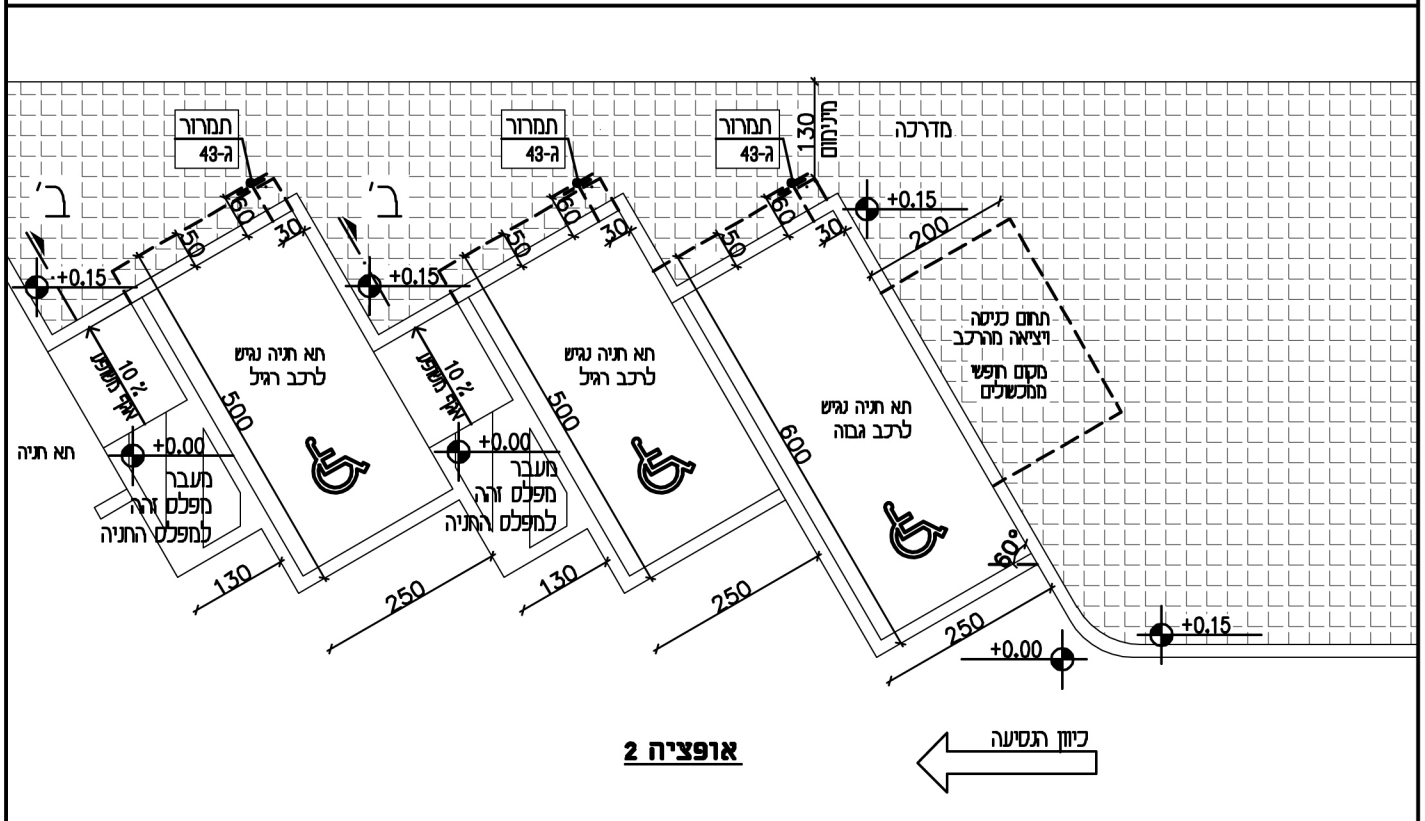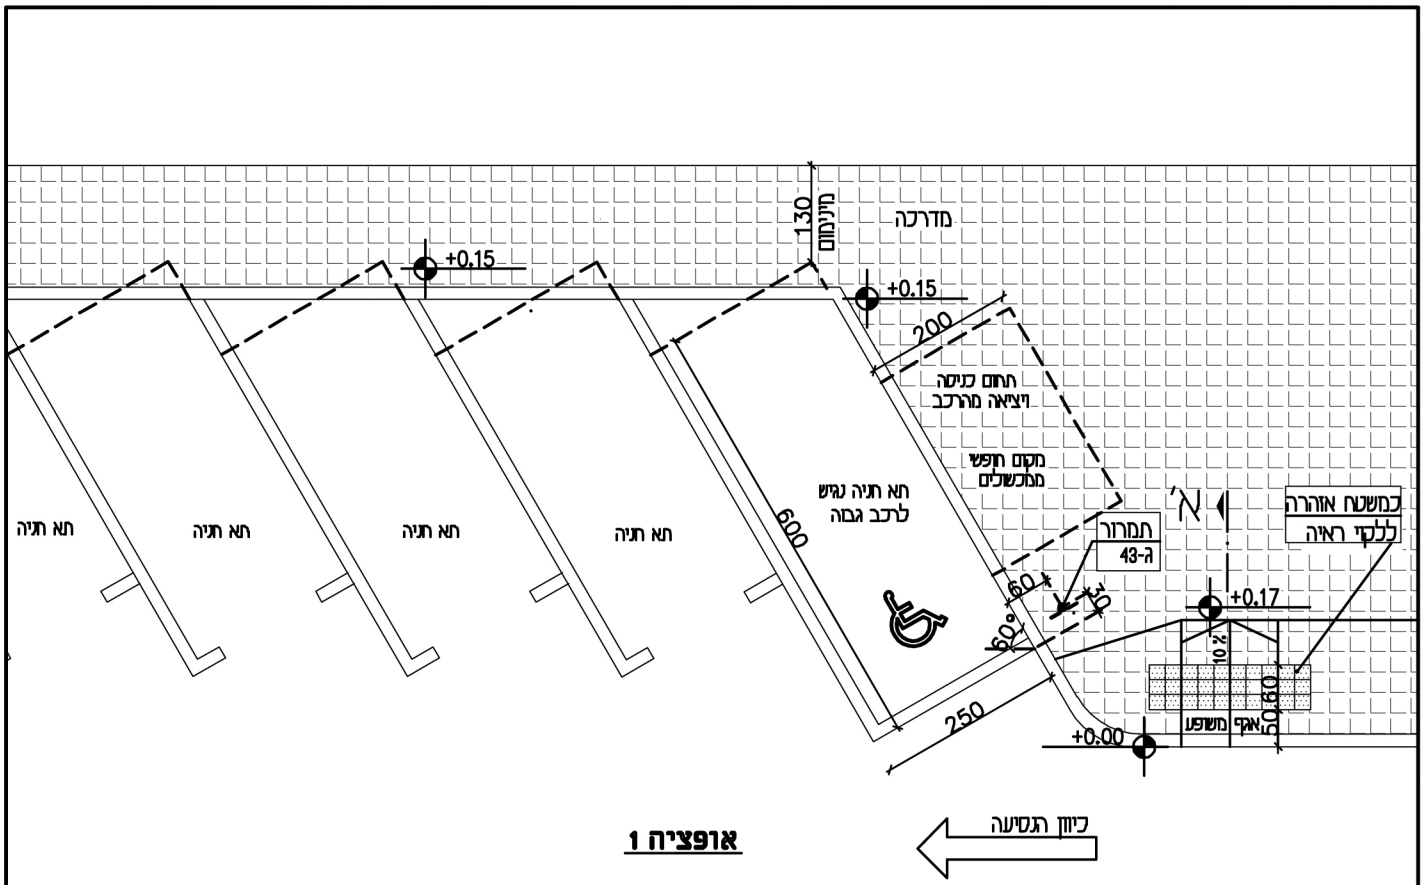

הערות: פרט חתך א', ראה גיליון מס' 1 – פרט חתך ב', ראה גיליון מס' 2
 משטח החניה ודרכי הגישה ממנו יתאימו לדרישות בת"י 1918 חלק 1 בסעיף ה' ב' במדרכים.
 יש לרשום חניות הנכים ברשות התמזור המקומית
 הנמכה מדרגה מאובה מפלס החניה
 צביעת תא תניה נגיש בצבע כחול-אופציה מומלצת גוון 5015 או דומה

פרוייקט:	מס' גיליון	תאריך:	12	שם גיליון: חניות נכים לרכב רגיל וגבוה	נציבת שויון לאנשים עם מוגבלות, משרד המשפטים רח' בית הדפוס 12, בניין בית השנהב, אגף B ירושלים. טל: 02-6549555, פקס: 02-6549566 mugbaluyot@justice.gov.il www.mugbaluyot.justice.gov.il
בזווית 60° למדרגה - אופציות: 1 - 2	ק"מ: 1:100				