



אופציה 3

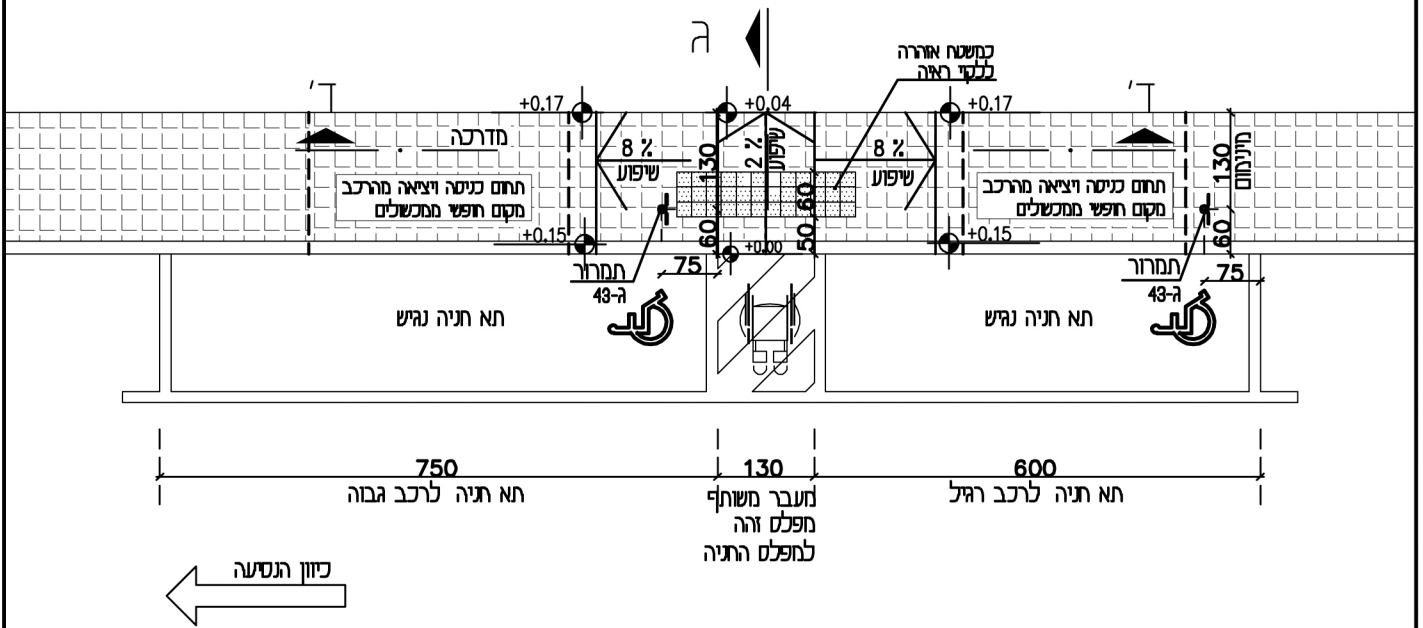

אופציה 4

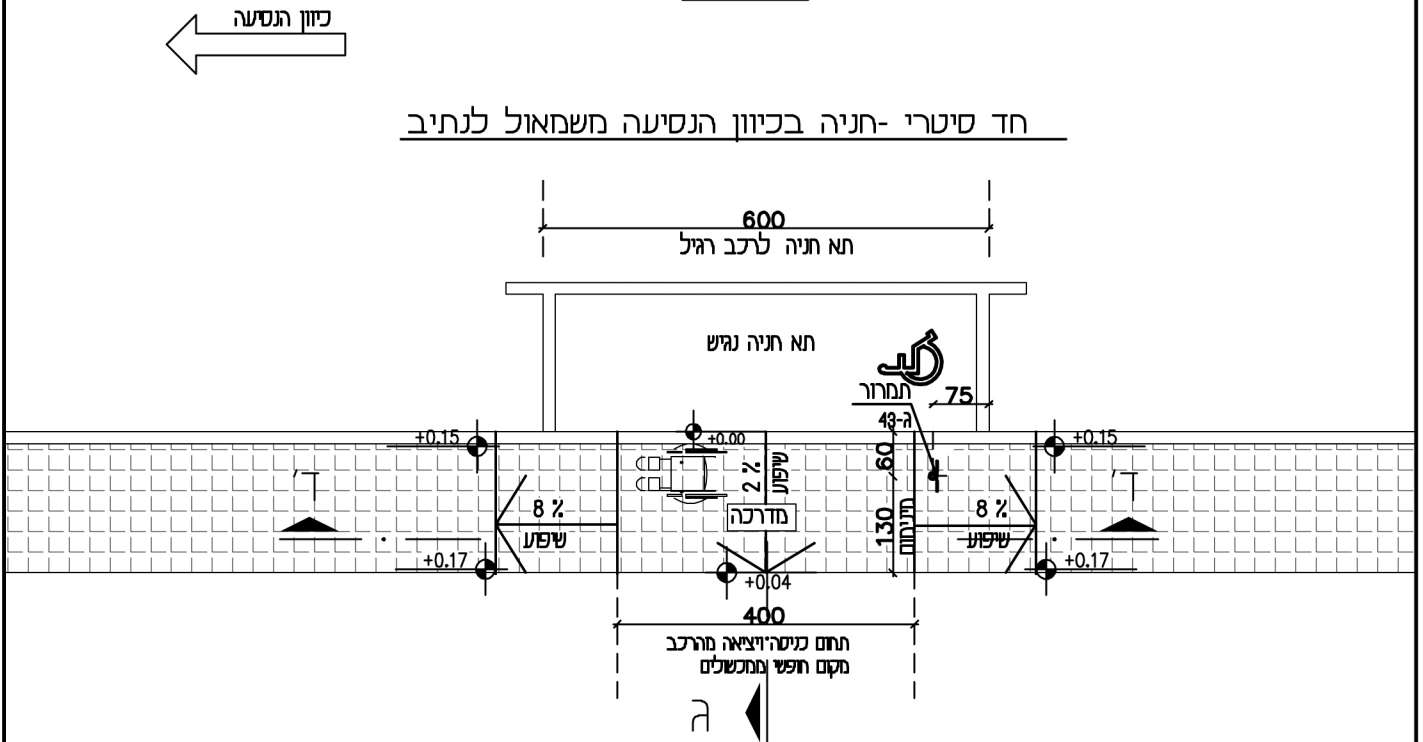

הערות: פרט חתך ג', ד', ראה גיליון מס' 5

משטח החניה ודרכי הגישה ממנו יתאימו לדרישות בתי" 1918 חלק 1 בסעיף הדן במדרכים.


יש לרשום החניות ברשות התמרור המקומית

הנמכה מדרבה מגובה מפלס התחיה

צביעת תחנת נגיש בצבע כחול-אופציה מומלצת גוון 5015 או דומה

| | | | |
|------------|---|--------|------------|
| פרוייקט: | 8 | תאריך: | מס' גיליון |
| שם גיליון: | חניות נכים לרכב רגיל וגבוה עם מעבר במקביל לכיוון הנסיעה - אופציות 3-4 | קובץ: | 100:1 |

נציבת שוויון לאנשים עם מוגבלות, משרד המשפטים
 רח' בית הדפוס 12, בניין בית השנהב, אנף B ירושלים.
 טל: 02-6549566 פקס: 02-6549566
mugbaluyot@justice.gov.il
www.mugbaluyot.justice.gov.il

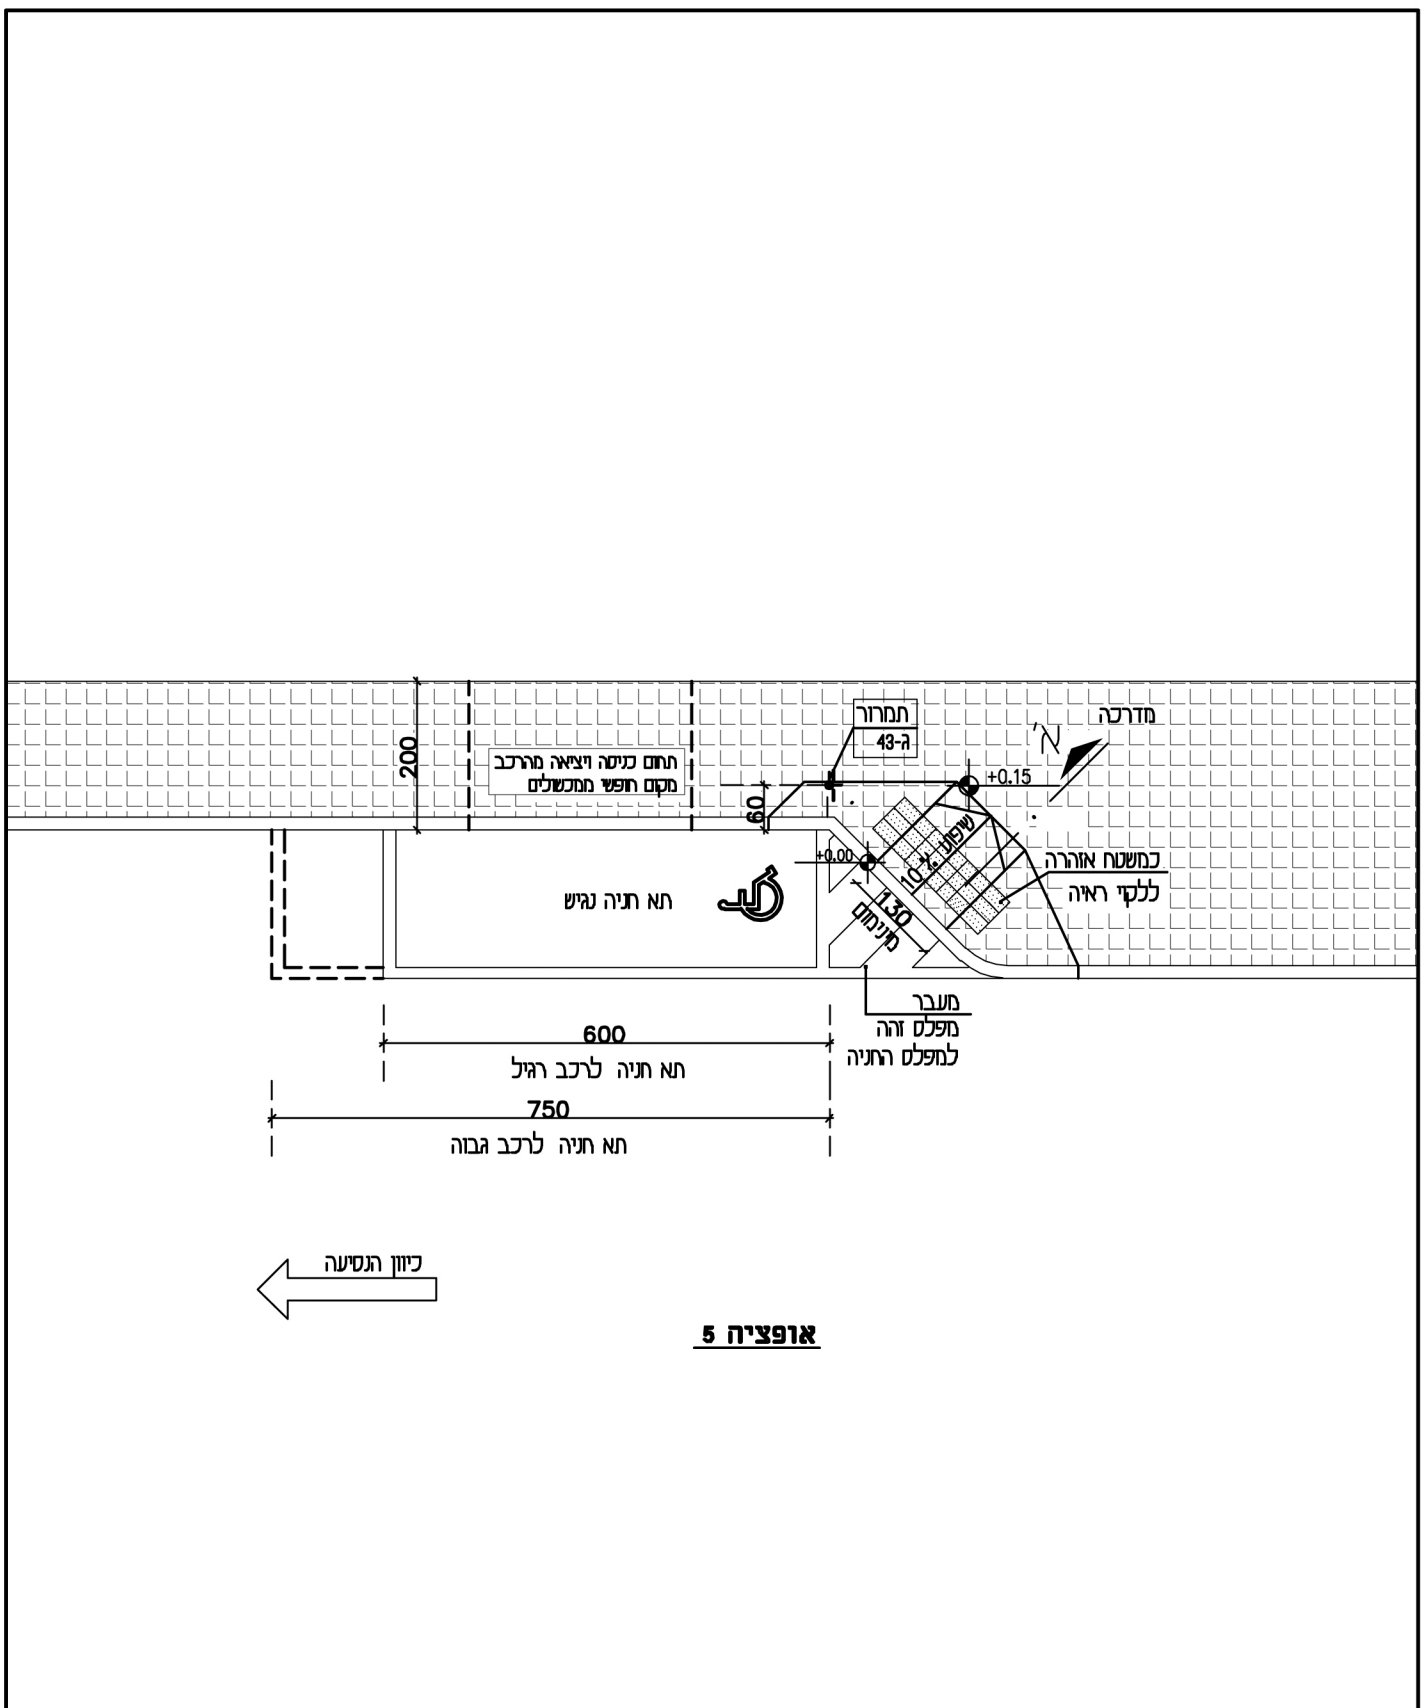

אופציה 5

הערות: פרט חתך א', ראה גיליון מס' 1
 משטח החניה ודרכי הגישה ממנו יתאימו לדרישות בת"י 1918 חלק 1 בסעיף הדין במדרכים.
 יש לרשום החניות ברשות התמרור המקומית
 הנמכה מדרכה מגובה מפלס החניה
 צביעת תא חניה נגיש בצבע כחול-אופציה מומלצת גוון 5015 או דומה

| | | | | |
|------------|------------|---|----------|--|
| מס' גיליון | תאריך: | 9 | פרוייקט: | נציבת שויון לאנשים עם מוגבלות, משרד המשפטים רח' בית הדפוס 12, בניין בית השנהב, אגף B ירושלים. טל: 02-6549555 פקס: 02-6549566 mugbaluyot@justice.gov.il www.mugbaluyot.justice.gov.il |
| | ק"מ: 1:100 | | | |